

ΕΦΗΜΕΡΙΣ ΤΗΣ ΚΥΒΕΡΝΗΣΕΩΣ
ΤΗΣ ΕΛΛΗΝΙΚΗΣ ΔΗΜΟΚΡΑΤΙΑΣ

ΕΝ ΑΘΗΝΑΙΣ ΤΗ 1 ΑΥΓΟΥΣΤΟΥ 1979 | ΤΕΥΧΟΣ ΤΕΤΑΡΤΟΝ | ΑΡΙΘΜΟΣ ΦΥΛΛΟΥ 407

ΠΕΡΙΕΧΟΜΕΝΑ

ΔΙΑΤΑΓΜΑΤΑ

(1)

Περὶ δημιουργίας ζώνης παραλίας εἰς θέσιν «ΒΑΘΥ» Κριτσᾶς Μεραμπέλου Νομοῦ Λασιθίου.

Ο ΠΡΟΕΔΡΟΣ
ΤΗΣ ΕΛΛΗΝΙΚΗΣ ΔΗΜΟΚΡΑΤΙΑΣ

Ἔχοντες ὑπ' ὄψει:

1) Τὰς διατάξεις τοῦ ἄρθρου 6 τοῦ Α.Ν. 2344/1940 «περὶ αἰγιαλοῦ καὶ παραλίας», 2) τὰς διατάξεις τοῦ Ν. 400/1976 «περὶ Ὑπουργικοῦ Συμβουλίου καὶ Ὑπουργείων», 3) τὴν ὑπ' ἀριθ. 135/29.7.1974 πρᾶξιν τοῦ Ὑπουργικοῦ Συμβουλίου «περὶ συστάσεως Τριμελοῦς ἐξ Ὑπουργῶν Ἐπιτροπῆς», 4) τὴν ὑπ' ἀριθ. 184/7.2.79 πρᾶξιν τῆς Τριμελοῦς ἐξ Ὑπουργῶν Ἐπιτροπῆς, 5) τὴν ὑπ' ἀριθ. Δ. 3676/932/26.5.1978 κοινὴν ἀπόφασιν τοῦ Πρωθυπουργοῦ καὶ τοῦ Ὑπουργοῦ τῶν Οἰκονομικῶν «περὶ ἀναθέσεως ἁρμοδιοτήτων εἰς τοὺς Ὑφυπουργοὺς Οἰκονομικῶν», 6) τὴν ὑπὸ τοῦ Γενικοῦ Ἐπιτελείου Ναυτικοῦ διατυπωθεῖσαν διὰ τοῦ ὑπ' ἀριθ. Φ.187.2/512/78/9.8.1978 ἐγγράφου του σύμφωνον γνώμην, προτάσει τοῦ Ὑφυπουργοῦ Οἰκονομικῶν, ἀποφασίζομεν:

Ἄρθρον μόνον.

Ἐγκρίνομεν πρὸς προσαύξησιν τοῦ αἰγιαλοῦ, τὴν δημιουργίαν ζώνης παραλίας εἰς τὴν θέσιν «ΒΑΘΥ» Κριτσᾶς Μεραμπέλου Νομοῦ Λασιθίου, ὡς ἡ οριογραμμὴ ταύτης καθωρίσθη ὑπὸ τῆς κατὰ τὸ ἄρθρον 74 τοῦ ὑπ' ἀριθ. 636/29.7.77 Π.Δ/τος Ἐπιτροπῆς καὶ εἰκονίζεται εἰς τὸ ὑπὸ 14.3.1978 καὶ ὑπὸ κλίμακα 1:500 τοπογραφικὸν διάγραμμα τοῦ Ἀγρον. Τοπογράφου Μηχανικοῦ Γεωργίου Καναβάκη, ὅπερ ἐθεωρήθη τὴν 1.6.1978 ὑπὸ τῆς Δ/νσεως Τεχνικῶν Ὑπηρεσιῶν Νομοῦ Λασιθίου καὶ συνοδεύει τὴν ἀπὸ 4.7.1978 σχετικὴν ἔκθεσιν τῆς προαναφερθείσης Ἐπιτροπῆς.

Εἰς τὸν Ὑφυπουργὸν Οἰκονομικῶν, ἀνατίθεμεν τὴν δημοσίευσιν καὶ ἐκτέλεσιν τοῦ παρόντος Διατάγματος.

Ἐν Ἀθήναις τῇ 24 Μαΐου 1979

Ο ΠΡΟΕΔΡΟΣ ΤΗΣ ΔΗΜΟΚΡΑΤΙΑΣ

ΚΩΝΣΤΑΝΤΙΝΟΣ Δ. ΤΣΑΤΣΟΣ

Ο ΥΦΥΠΟΥΡΓΟΣ ΟΙΚΟΝΟΜΙΚΩΝ

ΠΑΝΑΓΙΩΤΗΣ ΜΠΟΚΟΒΟΣ

ΑΠΑΛΛΟΤΡΙΩΣΕΙΣ

ΑΠΟΦΑΣΕΙΣ

'Αριθ. 8285 (2)

Περὶ ἐπικυρώσεως ἐκθέσεως καὶ διαγράμματος καθορισμοῦ οριογραμμῶν αἰγιαλοῦ καὶ παραλίας στὴν περιφέρεια τῆς Κοινότητας Κιβερίου Νομοῦ 'Αργολίδας, μπροστὰ στὴν ἰδιοκτησία 'Αλέξανδρου Νταβέλου.

Ο ΝΟΜΑΡΧΗΣ ΑΡΓΟΛΙΔΑΣ

"Εχοντας ὑπόψη:

1. Τὶς διατάξεις τοῦ Ν. 3200/1955 «περὶ Διοικητικῆς ἀποκεντρώσεως», τοῦ Ν.Δ. 532/70 «περὶ συμπληρώσεως τῶν διατάξεων περὶ Διοικητικῆς ἀποκεντρώσεως» καὶ τῶν σὲ ἐκτέλεση τούτου ἐκδοθέντων ἀριθ. 704/70 καὶ 194/72 Β.Δ. «περὶ μεταβιβάσεως εἰς τοὺς Νομάρχας ἁρμοδιοτήτων κλπ.».

2. Τὶς διατάξεις τῶν ἄρθρων 1, 2 καὶ 3 τοῦ Α.Ν. 2344/1940 «περὶ αἰγιαλοῦ καὶ παραλίας».

3. Τὶς διατάξεις τοῦ ἀπὸ 11/12.11.1929 Δ/τος «περὶ διοικήσεως τῶν δημοσίων κτημάτων».

4. Τὶς διατάξεις τοῦ Α.Ν. 1540/1938 «περὶ τροποποιήσεως καὶ συμπληρώσεως τῆς περὶ διοικήσεως τῶν δημοσίων κτημάτων νομοθεσίας».

5. Τὶς διατάξεις τοῦ Α.Ν. 263/1968 «περὶ τροποποιήσεως καὶ συμπληρώσεως τῶν διατάξεων, περὶ διοικήσεως Δημοσίων Κτημάτων, καὶ Ν. 719/1977 «περὶ ἀντικαταστάσεως, τροποποιήσεως καὶ συμπληρώσεως διατάξεων τινῶν, τῶν περὶ δημοσίων κτημάτων νομοθεσίας καὶ ἄλλων τινῶν διατάξεων».

6. Τὴν ἀπὸ 10.3.1979 ἔκθεση τῆς ἁρμόδιας 'Επιτροπῆς περὶ τοῦ καθορισμοῦ τῶν ὁρίων αἰγιαλοῦ καὶ παραλίας στὴν περιφέρεια τῆς Κοινότητας Κιβερίου Νομοῦ 'Αργολίδας, μπροστὰ στὴν ἰδιοκτησία τοῦ 'Αλέξανδρου Νταβέλου καὶ τὸ ἀπὸ 21.7.1978 σχετικὸ τοπογραφικὸ καὶ ὑψομετρικὸ διάγραμμα τῆς περιοχῆς τοῦ Πολιτικοῦ Μηχανικοῦ 'Ιωάννη Παπαδημητρίου, ποὺ συνοδεύει τὴν ἀνώτερω ἔκθεση.

7. Τὴν σύμφωνη γνωμοδότηση τοῦ Γενικοῦ 'Επιτελείου Ναυτικοῦ ἀριθ. Φ. 187.2/328/79/8.5.1979 μὲ τὶς διαλαμβανόμενες σ' αὐτὴ ὑποδείξεις.

8. Τὴν ἐκτέλεση τῶν κατὰ τὰ παραπάνω ὑποδείξεων τοῦ Γενικοῦ 'Επιτελείου Ναυτικοῦ, ἀναφορικὰ μὲ τὴν μνεία στὴν ἔκθεση τῆς 'Επιτροπῆς τοῦ ἄρθρου 74 τοῦ Π.Δ. 636/77, ἀντὶ τοῦ ἄρθρου 10 τοῦ Α.Ν. 1540/38 καὶ τὴν ἐξασφάλιση ὅλων τῶν κορυφῶν τῶν οριογραμμῶν ποὺ χαράχθησαν, ὅπως προκύπτει ἀπὸ αὐτὸ καὶ ἀπὸ τὴν ἀναφορὰ τῆς Οἰκον. 'Εφορίας "Αργους ἀριθ. 5741/22.6.79, ἀποφασίζουμε:

'Επικυρώνουμε τὴν ἀπὸ 10.3.1979 ἔκθεση τῆς ἁρμόδιας 'Επιτροπῆς καθορισμοῦ τῶν ὁρίων τοῦ αἰγιαλοῦ καὶ τῆς παραλίας στὴν περιφέρεια τῆς Κοινότητας Κιβερίου Νομοῦ 'Αργολίδας, μπροστὰ στὴν ἰδιοκτησία τοῦ 'Αλέξανδρου Νταβέλου, καθὼς καὶ τὸ σχετικὸ τοπογραφικὸ καὶ ὑψομετρικὸ διάγραμμα τῆς περιοχῆς σὲ κλίμακα 1:500, ποὺ συνοδεύει τὴν ἔκθεση αὐτὴ καὶ εἶναι νόμιμα θεωρημένο ἀπὸ τὸν Δ/ντὴ Τεχν. 'Υπηρεσιῶν Νομοῦ 'Αργολίδας.

'Η ἀπόφαση αὐτή, μαζὶ μὲ τὴν ἀπὸ 10.3.1979 ἔκθεση τῆς ἁρμόδιας 'Επιτροπῆς καὶ τὸ σχετικὸ τοπογραφικὸ καὶ ὑψομετρικὸ διάγραμμα ποὺ τὴν συνοδεύει, νὰ δημοσιευθεῖ στὴν 'Εφημερίδα τῆς Κυβερνήσεως.

Ναύπλιο, 7 'Ιουλίου 1979

'Ο Νομάρχης
Θ. ΧΑΜΠΙΠΗΣ

ΕΚΘΕΣΙΣ

Τῆς κατὰ τὸ ἄρθρο 74 τοῦ Π.Δ. 636/77 'Επιτροπῆς Καθορισμοῦ ὁρίων Αἰγιαλοῦ καὶ Παραλίας.

'Εν "Αργει σήμερον τὴν 10ην Μαρτίου 1979 ἡ ὡς ἄνω ἐπιτροπή, ἀποτελουμένη ἐκ τῶν 1) Κων/νου Δ. Νικολοπούλου, ἀναπληρωτοῦ τοῦ Οἰκ. 'Εφόρου "Αργους, 2) 'Ανδρέα Καμπίρη, Δ/ντοῦ Τεχνικῶν 'Υπηρεσιῶν Νομοῦ 'Αργολίδος καὶ 3) Νικολάου Ξενάκη, Λιμενάρχου Ναυπλίου, ἐνεργήσαντες ἐπιτόπιον ἐξέτασιν διὰ τὸν καθορισμὸν τῶν ὁρίων Αἰγιαλοῦ καὶ εἰς τὴν περιφέρειαν Κοινότητος Κιβερίου Νομοῦ 'Αργολίδος ἐντὸς τοῦ 'Αργολικοῦ κόλπου καὶ λαβοῦσα ὑπ' ὄψιν:

α) Τὴν ἀριθ. 9646/11.5.1970 ἀπόφαση τοῦ Νομάρχου 'Αργολίδος.

β) Τὸ ἀπὸ 21.7.1978 τοπογραφικὸ διάγραμμα τοῦ Πολιτικοῦ Μηχανικοῦ 'Ιωάννου Παπαδημητρίου, νομίμως θεωρημένον ὑπὸ τῆς Διευθύνσεως Τεχνικῶν 'Υπηρεσιῶν Νομοῦ 'Αργολίδος τὴν 21.7.1978.

γ) Τὸ γεγονὸς ὅτι ἐπὶ τῆς λωρίδος τῆς παραλίας ἔνθα διὰ τοῦ παρόντος καθορίζονται τὰ ὅρια τοῦ αἰγιαλοῦ ὑφίστανται κτίσματα ἢ τμήματα κτισμάτων τὰ ὁποῖα ἐξαιροῦνται συμφώνως πρὸς τὸ ἄρθρο 5 παραγρ. δ τοῦ Α.Ν. 2344/1940 καὶ τὴν 630/1964 γνωμοδότηση τοῦ Νομικοῦ Συμβουλίου τοῦ Κράτους.

δ) Τὰς διατάξεις τοῦ Α.Ν. 1540/1938 ὡς οὗτος ἰσχύει τροποποιηθεὶς διὰ τοῦ Α.Ν. 2344/40.

ε) Τὸ ἀριθ. Φ.187.2/156/79 Σ/471/28.2.1979 ἔγγραφον τοῦ ΓΕΝ.

στ) Τὴν γνώμη τὴν ὁποία μορφώσαμε ἐκ τῆς ἐπιτοπίου μεταβάσεώς μας καὶ τὶς πληροφορίες τὶς ὁποίες λάβαμε ἀπὸ πρόσωπα τὰ ὁποῖα ἐγνώριζαν τὴν παλαιὰ ἔκταση τοῦ Αἰγιαλοῦ καὶ τῆς Παραλίας καὶ

ζ) Τὸ ὅτι ὁ καθορισμὸς τοῦ Αἰγιαλοῦ καὶ τῆς Παραλίας στὴν περιφέρεια Κοινότητος Κιβερίου διενεργεῖται τὸ πρῶτον, ἀποφασίζει:

Καθορίζει ἐπὶ τοῦ ὡς ἄνω διαγράμματος:


α) Δι' ἐρυθρᾶς συνεχοῦς γραμμῆς τὴν οριογραμμὴν τοῦ αἰγιαλοῦ

β) Διὰ κιτρίνης συνεχοῦς γραμμῆς τὴν ὁριογραμμὴν τῆς παραλίας καὶ

γ) Διὰ κυανοῦς (μπλὲ) συνεχοῦς γραμμῆς τὴν ὁριογραμμὴν τοῦ παλαιοῦ αἰγιαλοῦ.

'Εφ' ᾧ συνετάγη ἡ παροῦσα καὶ ὑπογράφεται.

'Η 'Επιτροπὴ
(ὑπογραφαί)

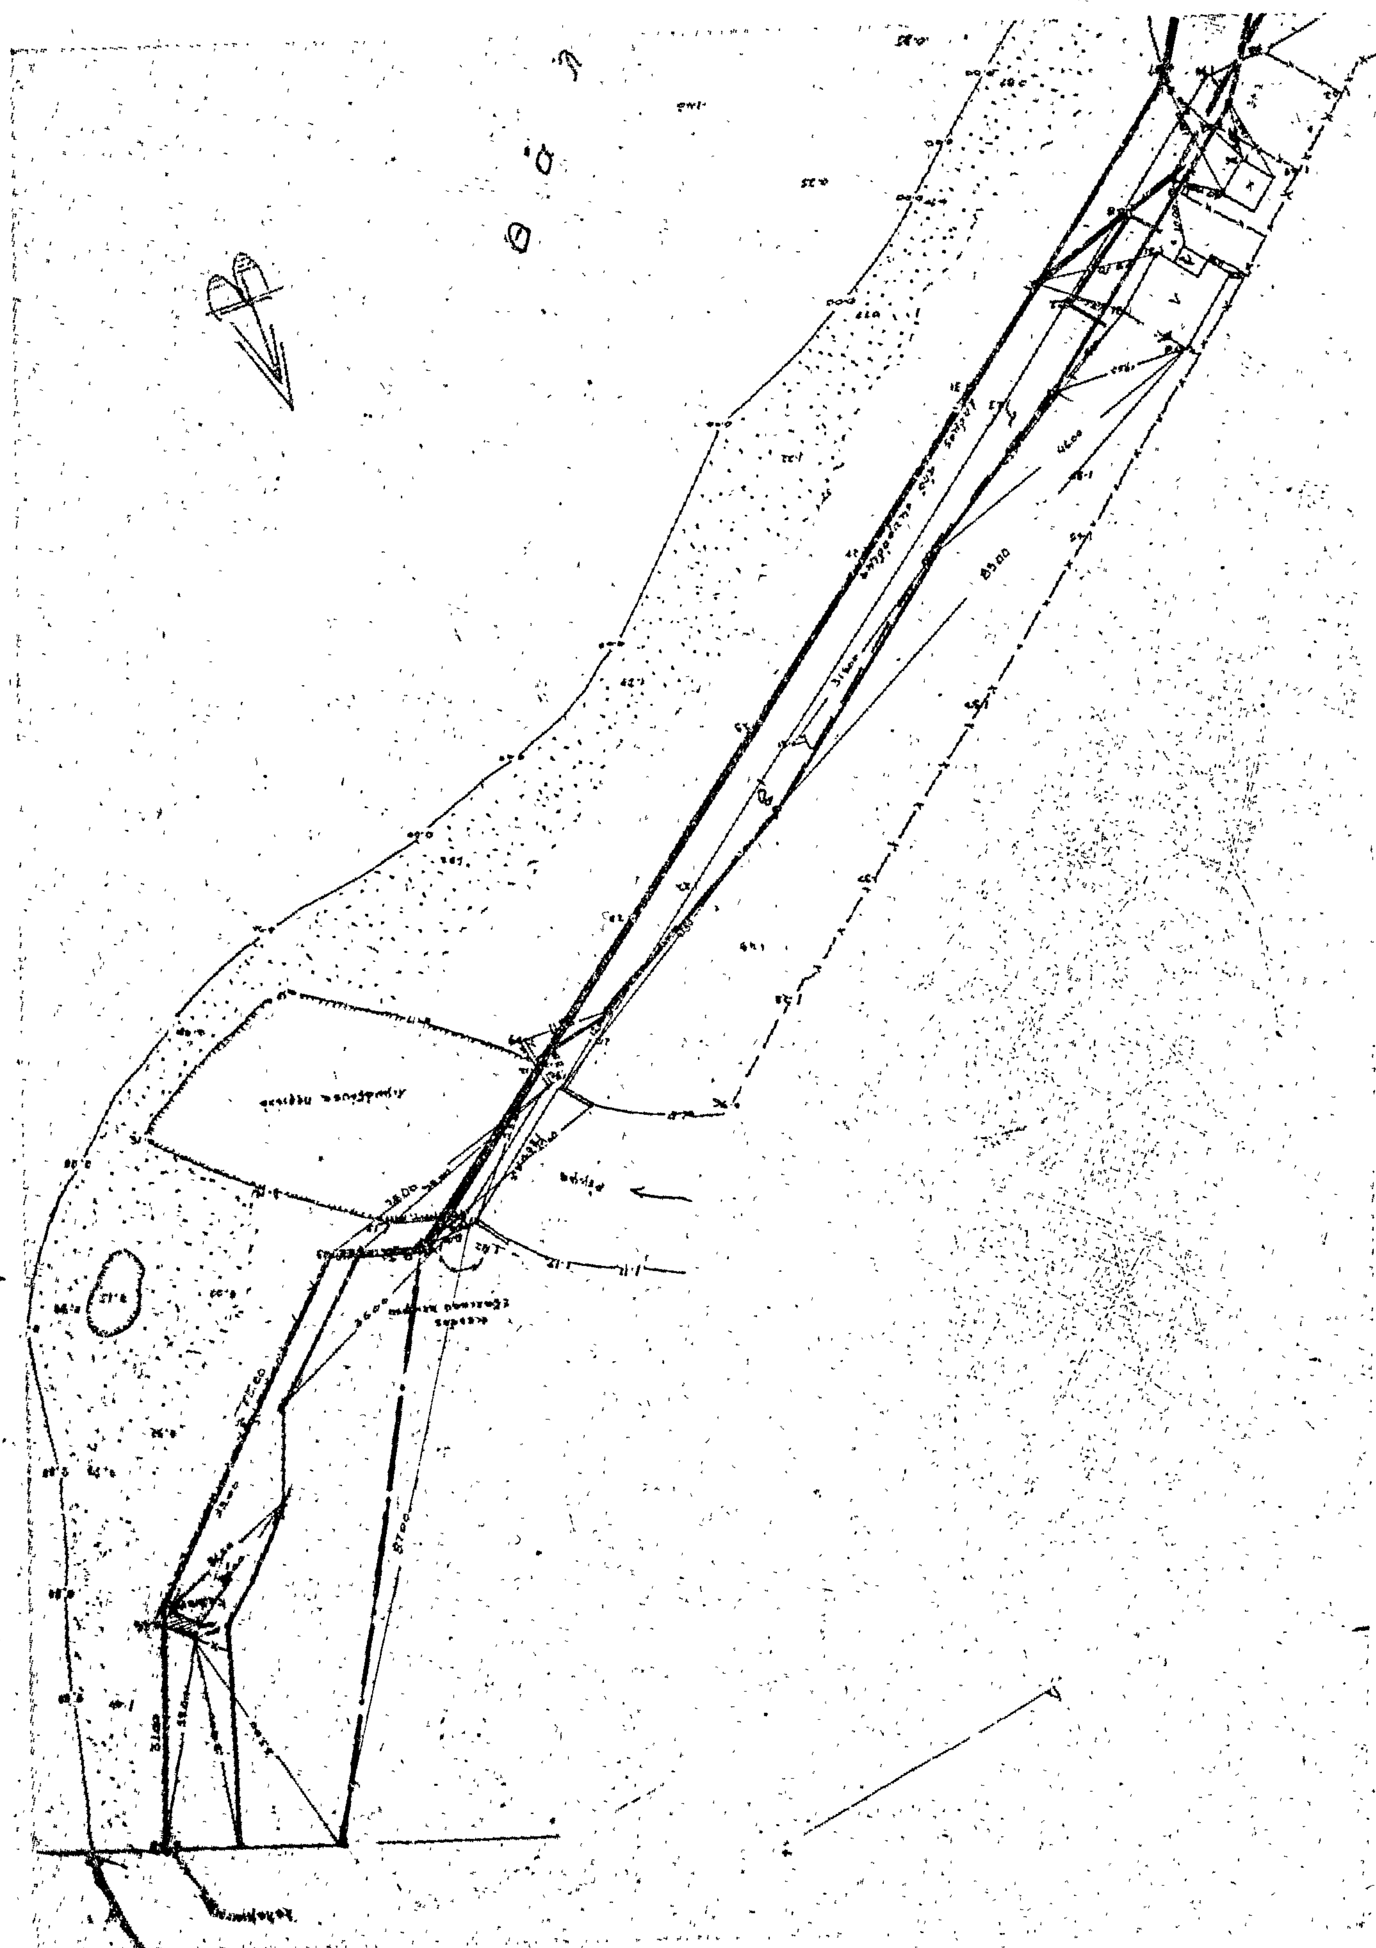

ΕΠΙΚΥΡΟΥΤΑΙ
[illegible]
Ο ΝΟΜΑΡΧΗΣ
Θ. ΧΑΜΠΙΠΗΣ

Τοπογραφικόν ἐμβαδῶν τοῦ αἰγιαλοῦ

Ἑκατέρωθεν τῆς ἰδιοκτησίας τοῦ κ.

Ἀλεξάνδρου Νταβέλου εἰς Κιβέρι   Κλίμαξ 1:500

Ἄργος [illegible]

ὁ μηχανικός

ΓΙΑΝΝΗΣ Δ. ΠΑΠΑΔΗΜΗΤΡΙΟΥ
ΠΟΛΙΤΙΚΟΣ ΜΗΧΑΝΙΚΟΣ
[illegible]
ΑΡΓΟΣ [illegible]
Αριθ. Μητρ. Π.Γ.Α.Π.

ΕΘΕΩΡΗΘΗ [illegible] 21-9-[illegible]

ΑΝΔΡΕΑΣ Σ. ΚΑΜΙΤΣΗΣ

Υπόμνημα

1. Τὸ παρὸν διάγραμμα [illegible]

2. ——— ὁριογραμμὴ αἰγιαλοῦ
——— " παραλίας
——— " παλαιοῦ αἰγιαλοῦ

3. Ἐξαιροῦνται τῆς ζώνης τῆς παραλίας [illegible] ἄρθρο 5 [illegible] τοῦ Ν.Σ.Κ.

ΑΝΑΚΟΙΝΩΣΕΙΣ

Ἀριθ. Β. 2145 (3)

Περὶ ἀνακοινώσεως παρακαταθέσεως ἀποζημιώσεως γιὰ ἀπαλλοτρίωση ἀκινήτων πρὸς κατασκευὴ ἀρδευτικοῦ δικτύου ζώνης Β' πεδιάδος Ἀλφειοῦ.

Ο ΥΠΟΥΡΓΟΣ ΔΗΜΟΣΙΩΝ ΕΡΓΩΝ

Σύμφωνα μὲ τὰ ἄρθρα 7 καὶ 8 τοῦ Ν.Δ. 797/1971 «περὶ ἀναγκαστικῶν ἀπαλλοτριώσεων», γνωστοποιοῦμε:

α) Σὲ ὅσους ἔχουν ἢ διεκδικοῦν δικαιώματα κυριότητας σὲ ἀκίνητα ποὺ ἀπαλλοτριώθηκαν ἀναγκαστικὰ μὲ τὴ ἀριθ. Δ. 2737/69 κοινὴ ἀπόφαση τῶν Ὑπουργῶν Οἰκονομικῶν καὶ Δημοσίων Ἔργων (ΦΕΚ 86/69) γιὰ τὴν κατασκευὴ ἀρδευτικοῦ δικτύου ζώνης Β' πεδιάδος Ἀλφειοῦ.

β) Τοὺς ἐνυπόθηκους δανειστὲς καὶ τοὺς τρίτους διεκδικητὲς τῶν ἀκινήτων αὐτῶν, ὅτι ἡ ἀποζημίωση τῆς ἐδαφικῆς ἐπιφάνειας καὶ τῶν ἐπικειμένων της, ὅπως περιγράφονται στὸ σχετικὸ κτηματολογικὸ πίνακα, ἡ ὁποία καθορίστηκε μὲ τὴν ἀριθ. 237/77 ἀπόφαση τοῦ Μονομελοῦς Πρωτοδικείου Ἠλείας, ἔχει παρακατατεθεῖ στὸ γραφεῖο Παρακαταθηκῶν Πύργου.

Σχετικὰ ἔχει ἐκδοθεῖ τὸ ἀριθ. 40949/14.4.79 γραμμάτιο συστάσεως παρακαταθήκης δρχ. δέκα πέντε χιλιάδων ὀγδοήκοντα (15.080).

Ἡ ἀποζημίωση θὰ ἀποδοθεῖ στὰ πρόσωπα ποὺ θὰ ἀναγνωρισθοῦν δικαιοῦχοι κατὰ τὴ νόμιμη διαδικασία.

Ἡ ἀνακοίνωση αὐτὴ νὰ δημοσιευθεῖ στὴν Ἐφημερίδα τῆς Κυβερνήσεως.

Ἀθῆναι, 18 Μαΐου 1979

Μὲ ἐντολὴ Ὑπουργοῦ
Ὁ Διευθυντὴς
ΝΙΚ. ΚΑΤΣΙΦΗΣ

Ἀριθ. Β. 2187 (4)

Περὶ ἀνακοινώσεως παρακαταθέσεως ἀποζημιώσεως γιὰ ἀπαλλοτρίωση ἀκινήτων πρὸς κατασκευὴ ἀρδευτικοῦ δικτύου ζώνης Η' πεδιάδος Ἀλφειοῦ.

Ο ΥΠΟΥΡΓΟΣ ΔΗΜΟΣΙΩΝ ΕΡΓΩΝ

Σύμφωνα μὲ τὰ ἄρθρα 7 καὶ 8 τοῦ Ν.Δ. 797/71 «περὶ ἀναγκαστικῶν ἀπαλλοτριώσεων», γνωστοποιοῦμε:

α) Σὲ ὅσους ἔχουν ἢ διεκδικοῦν δικαιώματα κυριότητας σὲ ἀκίνητα ποὺ ἀπαλλοτριώθηκαν ἀναγκαστικὰ μὲ τὴ ἀριθ. Δ. 8991/69 κοινὴ ἀπόφαση τῶν Ὑπουργῶν Οἰκονομικῶν καὶ Δημοσίων Ἔργων (ΦΕΚ 199/69) γιὰ τὴ κατασκευὴ ἀρδευτικοῦ δικτύου ζώνης Η' πεδιάδος Ἀλφειοῦ.

β) Τοὺς ἐνυπόθηκους δανειστὲς καὶ τοὺς τρίτους διεκδικητὲς τῶν ἀκινήτων αὐτῶν, ὅτι ἡ ἀποζημίωση τῆς ἐδαφικῆς ἐπιφάνειας καὶ τῶν ἐπικειμένων της, ὅπως περιγράφονται στὸ σχετικὸ κτηματολογικὸ πίνακα, ἡ ὁποία καθορίστηκε μὲ τὴν ἀριθ. 57/78 ἀπόφαση τοῦ Πολυμελοῦς Πρωτοδικείου Ἠλείας ἔχει παρακατατεθεῖ στὸ γραφεῖο Παρακαταθηκῶν Πύργου.

Σχετικὰ ἔχει ἐκδοθεῖ τὸ ἀριθ. 40950/14.4.79 γραμμάτιο συστάσεως παρακαταθήκης δραχ. τριάντα ὀκτὼ χιλιάδες τετρακόσιες ἑξήντα (38.460).

Ἡ ἀποζημίωση θὰ ἀποδοθεῖ στὰ πρόσωπα ποὺ θὰ ἀναγνωρισθοῦν δικαιοῦχοι κατὰ τὴ νόμιμη διαδικασία.

Ἡ ἀνακοίνωση αὐτὴ νὰ δημοσιευθεῖ στὴν Ἐφημερίδα τῆς Κυβερνήσεως.

Ἀθῆναι, 18 Μαΐου 1979

Μὲ Ἐντολὴ Ὑπουργοῦ
Ὁ Διευθυντὴς
ΝΙΚ. ΚΑΤΣΙΦΗΣ

ΠΟΛΕΟΔΟΜΙΑ

ΑΠΟΦΑΣΕΙΣ

Ἀριθ. Ε. 6689 (5)

Περὶ τροποποιήσεως τοῦ σχεδίου διανομῆς οἰκισμοῦ Γριζάνου Ν. Τρικάλων στὸ 30 οἰκοδομικὸ τετράγωνο.

Ο ΝΟΜΑΡΧΗΣ ΤΡΙΚΑΛΩΝ

Ἔχοντας ὑπόψη:

1. Τὶς διατάξεις:

α) Τοῦ Ν. 3200/1955 «περὶ Διοικητικῆς ἀποκεντρώσεως», ὅπως τροποποιήθηκαν καὶ συμπληρώθηκαν μεταγενέστερα.

β) Τοῦ Ν.Δ. τῆς 17.7.1923 «περὶ σχεδίων πόλεων κ.λ.π.», ὅπως τροποποιήθηκαν καὶ συμπληρώθηκαν μεταγενέστερα.

γ) Τοῦ Ν.Δ. 8/1978 «περὶ ΓΟΚ».

δ) Τοῦ Β.Δ. 712/1970 «περὶ καθορισμοῦ τῶν διατηρουμένων ὑπὲρ τοῦ Ὑπουργοῦ Δημοσίων Ἔργων ἁρμοδιοτήτων κ.λ.π.», ὅπως τροποποιήθηκαν καὶ συμπληρώθηκαν μεταγενέστερα.

ε) Τοῦ Ν.Δ. 1018/1971 «περὶ τροποποιήσεως καὶ συμπληρώσεως τοῦ Α.Ν. 314/1968 περὶ παροχῆς εἰς τὸν Ὑπουργὸν Βορείου Ἑλλάδος καὶ τοὺς Νομάρχας, ἁρμοδιότητος ἐπὶ θεμάτων ἐγκρίσεως ἐπεκτάσεως ἢ τροποποιήσεως σχεδίων πόλεων καὶ κωμῶν».

2. Τὶς διατάξεις τοῦ Π.Δ. 910/10.10.1977 «περὶ Ὀργανισμοῦ τοῦ ΥΠ.Δ.Ε.».

3. Τὶς 5/19/1979, 6/22/1979 καὶ 9/35/1979 ἀποφάσεις τοῦ Κοινοτικοῦ Συμβουλίου Γριζάνου «περὶ τροποποιήσεως τοῦ σχεδίου διανομῆς τοῦ οἰκισμοῦ στὸ 30 οἰκοδομικὸ τετράγωνο».

4. Τὴ σύμφωνη γνωμοδότηση τοῦ Νομαρχιακοῦ Συμβουλίου Δημοσίων Ἔργων Τρικάλων, διατυπωμένη στὸ 14/θέμα 12/25.5.1979 Πρακτικὸ Συνεδριάσεως αὐτοῦ, ἀποφασίζουμε:

Ἐγκρίνουμε τὴν τροποποίηση τοῦ σχεδίου διανομῆς τοῦ οἰκισμοῦ Γριζάνου στὸ 30 οἰκοδομικὸ τετράγωνο, ὅπως προτείνεται μὲ τὶς 5/19/1979, 6/22/1979 καὶ 9/35/1979 ἀποφάσεις τοῦ Κοινοτικοῦ Συμβουλίου Γριζάνου καὶ εἰδικότερα ὅπως φαίνεται στὸ τοπογραφικὸ σχέδιο ὑπὸ κλίμακα 1:500 τῆς ΤΥΔΚ, ὑπογεγραμμένο καὶ θεωρημένο καὶ τὸ ὁποῖο ἀποτελεῖ ἀναπόσπαστο μέρος τῆς παρούσης ἀποφάσεως.

Ἡ ἀπόφαση αὐτὴ νὰ δημοσιευθεῖ στὴν ἐφημερίδα τῆς Κυβερνήσεως.

Τρίκαλα, 22 Ἰουνίου 1979

Ὁ Νομάρχης
Π. ΤΣΙΑΚΙΡΙΔΗΣ

ΑΠΟΣΠΑΣΜΑ ΕΚ ΤΟΥ ΕΓΚΕΚΡΙΜΕΝΟΥ ΧΑΡΤΟΥ
ΤΟΥ ΣΥΝΟΙΚΙΣΜΟΥ ΓΡΙΖΑΝΟΥ
ΚΛΙΜΑΞ 1:500

ΗΛΕΓΧΘΗ
Τρίκαλα 24/5/79
Ο Προϊστάμενος
Φ. ΚΟΤΟΥΛΑ
Τοπ. Μηχ. Δ.Ε. με 5ο β.

ΕΘΕΩΡΗΘΗ
Τρίκαλα 24/5/79
Ο Προϊστ. Τ.Π.Π.Ε.
Γ. Γιαννακός
Αρχ. Μηχ. Δ.Ε. με 5ο β.

ΕΝΕΚΡΙΘΗ
Δια της υπ' αρ. ... απόφασεως του κ. Νομάρχου Τρικάλων
Τρίκαλα 23/6/79
Ο Δ/ντής Τ.Υ.Ν. Τρικάλων
Λαμπρόπουλος
Πολ. Μηχ. Δ.Ε. με 3ο β.

ΕΛΛΗΝΙΚΗ ΔΗΜΟΚΡΑΤΙΑ
ΝΟΜΑΡΧΙΑ ΤΡΙΚΑΛΩΝ
ΥΠΗΡΕΣΙΑ

Εγκρίνεται
Ο Πρόεδρος της Κοινότητος

Τρίκαλα 14-7-1979
Ο Συντάξας
Ν. ΚΟΝΤΟΒΟΥΝΗΣΙΟΣ

ΕΘΕΩΡΗΘΗ
Τρίκαλα 11/12/1979
Ο Προϊστάμενος ΥΧΑΚ
Κ. ΠΑΠΑΔΟΠΟΥΛΟΣ

ΑΝΑΚΟΙΝΩΣΕΙΣ

(6)

Περὶ ἀνακοινώσεως τῆς γενομένης παρακαταθέσεως ἀποζημιώσεως διὰ προσκυρωθεῖσαν ἔκτασιν οἰκοπέδου κειμένου ἐν Ἀθήναις καὶ ἐπὶ τῶν ὁδῶν Ζίχνης καὶ Λεβαδείας περιοχῆς Γουδί.

Διὰ τοῦ ὑπ' ἀριθ. 549787/25.7.79 Γραμματίου συστάσεως παρακαταθήκης τοῦ Ταμείου Παρακαταθηκῶν καὶ Δανείων, κατετέθη ὑπὸ τοῦ Κων/νου Χρήστου Ζούτη, κατοίκου ΗΠΑ, τὸ ποσὸν τῶν δραχμῶν πεντακοσίων ἑξήκοντα χιλιάδων (560.000) δι' ἀποζημίωσιν προσκυρωτέας ἐκτάσεως ἐκ μέτρων τετραγωνικῶν ἑβδομήκοντα (70), ἐμφαινομένης ὑπὸ τὰ στοιχεῖα 9—5—6—7—8—9 τοῦ σχετικοῦ διαγράμματος τῆς ὑπ' ἀριθ. 20/1978 πράξεως προσκυρώσεως καὶ ἀναλογισμοῦ ἀποζημιώσεως τοῦ Γραφείου Πολεοδομίας Ἀθηνῶν.

Ἡ τιμὴ ἀποζημιώσεως καθωρίσθη διὰ τῆς ὑπ' ἀριθ. 659/1978 ἀποφάσεως τοῦ Μονομελοῦς Πρωτοδικείου Ἀθηνῶν εἰς δραχμὰς ὀκτὼ χιλιάδας (8.000) ἀνὰ μέτρον τετραγωνικόν.

Ἡ τοιαύτη παρακατάθεσις ἐγένετο ὑπὲρ τοῦ διὰ δικαστικῆς ἀποφάσεως ἀναγνωρισθησομένου δικαιούχου καὶ τοῦ εἰκαζομένου ὡς δικαιούχου Ταμείου Ἐθνικῆς Ἀμύνης.

Ἐν Ἀθήναις τῇ 25 Ἰουλίου 1979

Ὁ πληρεξούσιος Δικηγόρος
ΑΘΑΝΑΣΙΟΣ Κ. ΣΤΑΘΟΠΟΥΛΟΣ

(Ἀρ. τρ. Δημ. Ταμ. Ἁγίας Παρασκευῆς 40654/26.7.79)

(7)

Περὶ εἰδοποιήσεως τῆς γενομένης παρακαταθέσεως ἀποζημιώσεως λόγῳ ἀναγκαστικῆς ἀπαλλοτριώσεως πρὸς ἐφαρμογὴν τοῦ ρυμοτομικοῦ σχεδίου Λαμίας καὶ διάνοιξιν τῶν ὁδῶν Μπότσαρη καὶ Αὐλίδος.

Διὰ τῆς ὑπ' ἀριθ. 235/1979 ἀποφάσεως τοῦ Μονομελοῦς Πρωτοδικείου Λαμίας, ὡρίσθη προσωρινὴ τιμὴ μονάδος ἀποζημιώσεως διὰ τὴν ἀπαλλοτρίωσιν λόγῳ ρυμοτομήσεως καὶ πρὸς διάνοιξι τῶν ὑπὸ τοῦ ρυμοτομικοῦ σχεδίου τῆς πόλεως Λαμίας προβλεπομένων ὁδῶν Μπότσαρη καὶ Αὐλίδος ἀκινήτου ἐκτάσεως 111,38 M^2 ἀναφερομένου εἰς τὴν ὑπ' ἀριθ. 7/1978 πράξιν ἀναλογισμοῦ ἀποζημιώσεως τοῦ Γραφείου Πολεοδομίας Νομοῦ Φθιώτιδος ὑπὸ τὰ στοιχεῖα 12—16—11—12.

Ἡ ἀποζημίωσις ἐκ δραχ. 434.382 ὡς καὶ ἡ δικαστικὴ δαπάνη ἐκ δραχ. 10.750 κατετέθησαν ὑπὸ τοῦ ὑποχρέου πρὸς ἀποζημίωσιν Γ. Παλαιογιάννη εἰς τὸ Ταμεῖον Παρακαταθηκῶν καὶ Δανείων ὑπὲρ τῆς εἰκαζομένης ἰδιοκτητρίας ἐν Πειραιεῖ (Ρετσίνα 13) ἑδρευούσης ἀνωνύμου Ἑταιρείας Ἐμποροβιομηχανία Κ. Δ. Κρόκος καὶ ἀδελφοὶ Μουζέλη ἐκδοθέντος τῶν ὑπ' ἀριθ. 24510 καὶ 24509/24.7.79 γραμματίων. Ταῦτα κατετέθησαν εἰς τὸν συμβολαιογράφον Λαμίας Δημήτριον Ἀλεξανδρῆν συνταχθείσης τῆς ὑπ' ἀριθμ. 4368/25.7.79 πράξεως καταθέσεως.

Ἡ ὡς ἄνω κατάθεσις φέρεται εἰς γνῶσιν τῆς ὡς ἄνω ἀνωνύμου ἑταιρείας καὶ παντὸς τρίτου ἀξιοῦντος δικαιώματα ἐπὶ τοῦ ἀκινήτου καὶ παντὸς ἐνυποθήκου δανειστοῦ.

Ἐν Λαμίᾳ τῇ 25 Ἰουλίου 1979

Ὁ πληρεξούσιος Δικηγόρος
Κ. Ν. ΚΟΚΚΑΛΑΚΗΣ

(Ἀριθ. τριπλ. Ι' Δημ. Ταμείου Ἀθηνῶν 54008/27.7.1979)

(8)

Περὶ εἰδοποιήσεως παρακαταθέσεως ἀποζημιώσεως γιὰ τὴν προσκύρωση τμήματος οἰκοπέδου στὰ Τρίκαλα.

Στὸ Ταμεῖο Παρακαταθηκῶν καὶ Δανείων Τρικάλων κατατέθηκε ἀποζημίωση δραχμῶν 1150 ἀπὸ τὸν Μιχαὴλ Δημητρίου Μαραγκό, κάτοικο Τρικάλων, ὑπὲρ τῶν δικαιούχων 1) Λούλας—Εὐαγγελίας Μακρῆ, 2) Παρασκευῆς συζ. Δημητρίου Μαργαρίτη, τὸ γένος Ἀχ. Μακρῆ, 3) Γεωργίου Κων. Μακρῆ, καὶ 4) Σπυρίδωνα Κων. Μακρῆ, κατοίκων Τρικάλων, γιὰ προσωρινὴ ἀποζημίωση, καθορισθεῖσα μὲ τὴν ὑπ' ἀριθ. 99/1978 ἀπόφαση τοῦ Μονομ. Πρωτοδικείου Τρικάλων, καὶ γιὰ προσκυρούμενο μὲ τὴν ὑπ' ἀριθ. 18/1973 πράξη τοῦ Πολεοδομικοῦ Γραφείου Τρικάλων τμῆμα ὑπὸ στοιχεῖα 1—2—Ζ—1 ἐκ 0,50 τετρ. μέτρου ἀπὸ τὴν ἰδιοκτησία τῶν ἄνω δικαιούχων τῆς ἀποζημίωσης εἰς τὴν ἰδιοκτησία τοῦ παρακαταθέσαντα καὶ ἐκδόθηκε τὸ ὑπ' ἀριθ. 15766/3.7.1979 γραμμάτιο σύστασης παρακαταθήκης.

Τρίκαλα, 18 Ἰουλίου 1979

Ὁ πληρεξούσιος Δικηγόρος
ΛΕΩΝ. ΤΣΙΑΡΑΣ

(Ἀριθ. τρ. ΙΘ' Δημοσίου Ταμ. Ἀθηνῶν 40244/25.7.79)

ΑΠΟ ΤΟ ΕΘΝΙΚΟ ΤΥΠΟΓΡΑΦΕΙΟ